

**ОБЩИНА ПОПОВО**

7800 гр.Попово
ул. „Ал.Стамболийски“ №1
тел.: 0608/40021
факс: 0608/40024

MUNICIPALITY POPOVO

7800 Popovo, Bulgaria
str „Al.Stamboliyski“ №1
tel.: +359 60840021
fax: +359 60840024

e-mail: obstina@popovo.bg
web-site: <http://www.popovo.bg>

**О Б Я В Л Е Н И Е**

№ Об-21-18
гр.Попово, 30.07.2021 г.

На основание чл.129, ал.2 от ЗУТ Община Попово съобщава на заинтересуваните собственици, че със заповед № 3-21-542 /30.07.2021г. е одобрен Подробен устройствен план – изменение на план за регулация за Урегулирани поземлени имоти XVII-2580, V-2596, VI-595, VII-2594, X-2590, XI-2589, XII-2588, XIX-2587, XIV-2584 от кв.137 по плана на гр.Попово, като се променят вътрешните регулационни линии по съществуващите кадастрални граници на имотите.

Информация за проекта е поместена на интернет страницата на общината: www.popovo.bg, линк – други обяви, съобщения и заповеди – Об-21-18/30.07.2021г.

Проектът се намира в стая 305, ет.ІІІ в сградата на общината.

Несъгласните с предвижданията в проекта, могат на основание чл.128, ал.5 ЗУТ да направят писмени възражения и искания до община Попово в 14 дневен срок от датата на получаване на настоящото обявление.

ОТ ОБЩИНАТА

**ОБЩИНА ПОПОВО**

7800 гр.Попово
ул. „Ал.Стамболийски“ №1
тел.: 0608/40021
факс: 0608/40024

MUNICIPALITY POPOVO

7800 Popovo, Bulgaria
str „Al.Stamboliyski“ №1
tel.: +359 60840021
fax: +359 60840024

e-mail: obstina@popovo.bg
web-site: <http://www.popovo.bg>

**ЗАПОВЕД**

№ 3-21-542

гр.Попово 30.07 2021г.

На основание чл.44, ал.1, т.13 и ал.2 от ЗМСМА, чл.135, ал.3 от Закона за устройство на територията във връзка с чл.134, ал.2, т.1 от ЗУТ и скица с предложение за изменение на ПУП-ПР за УПИ XVII отреден за „детска градина“, кв.137 по плана на гр.Попово, ПИ с идентификатор 57649.503.2580 по КККР на землище гр.Попово и становище на главен архитект по чл.135, ал.4, т.1 от ЗУТ със заповед № 3-21-356/26.05.2021г. на Кмета на Община Попова е разрешено изработване на проект за изменение. Проекта е процедиран по чл.128, ал.3 и е приет от ОЕСУТ на заседание, проведено на 27.07.2021г.

С оглед на гореизложеното и на основание чл.44, ал.2 във връзка с ал.1, т.13 от ЗМСМА и чл.129, ал. 2 от ЗУТ, чл.134, ал.2 във връзка с ал.1, т.1 от ЗУТ, чл.136 от ЗУТ

ОДОБРЯВАМ:

Изменение на план за регулация за УПИ XVII-2580 от кв.137 по плана на гр.Попово, като се променят регулационните линии с УПИ V-2596, VI-2595, VII-2594, X-2590, XI-2589, XII-2588, XIV-2584 и XIX-2587 и се прокарат по съществуващи кадастрални граници. Запазва се отреждането на УПИ XVII-2580 за „детска градина“

Неразделна част към настоящата заповед е графична част с нанесено със зелен цвят изменението на вътрешните регулационни линии

Заповедта да се публикува на интернет страницата на общината в тридневен срок от издаването

Настоящата заповед подлежи на обжалване на основание чл.215 от ЗУТ чрез община Попово до Административен съд гр.Търговище в 14 дневен срок от датата на уведомяване на заинтересуваните собственици.

КМЕТ НА ОБЩИНА ПОПОВО:


Д-р Л.Веселинов



ИЗМЕНЕНИЕ НА ПЛАН ЗА РЕГУЛАЦИЯ на УПИ XVII- 2580, кв. 137

57649

57649 - гр. Попово, общ. Попово,
обл. Търговище

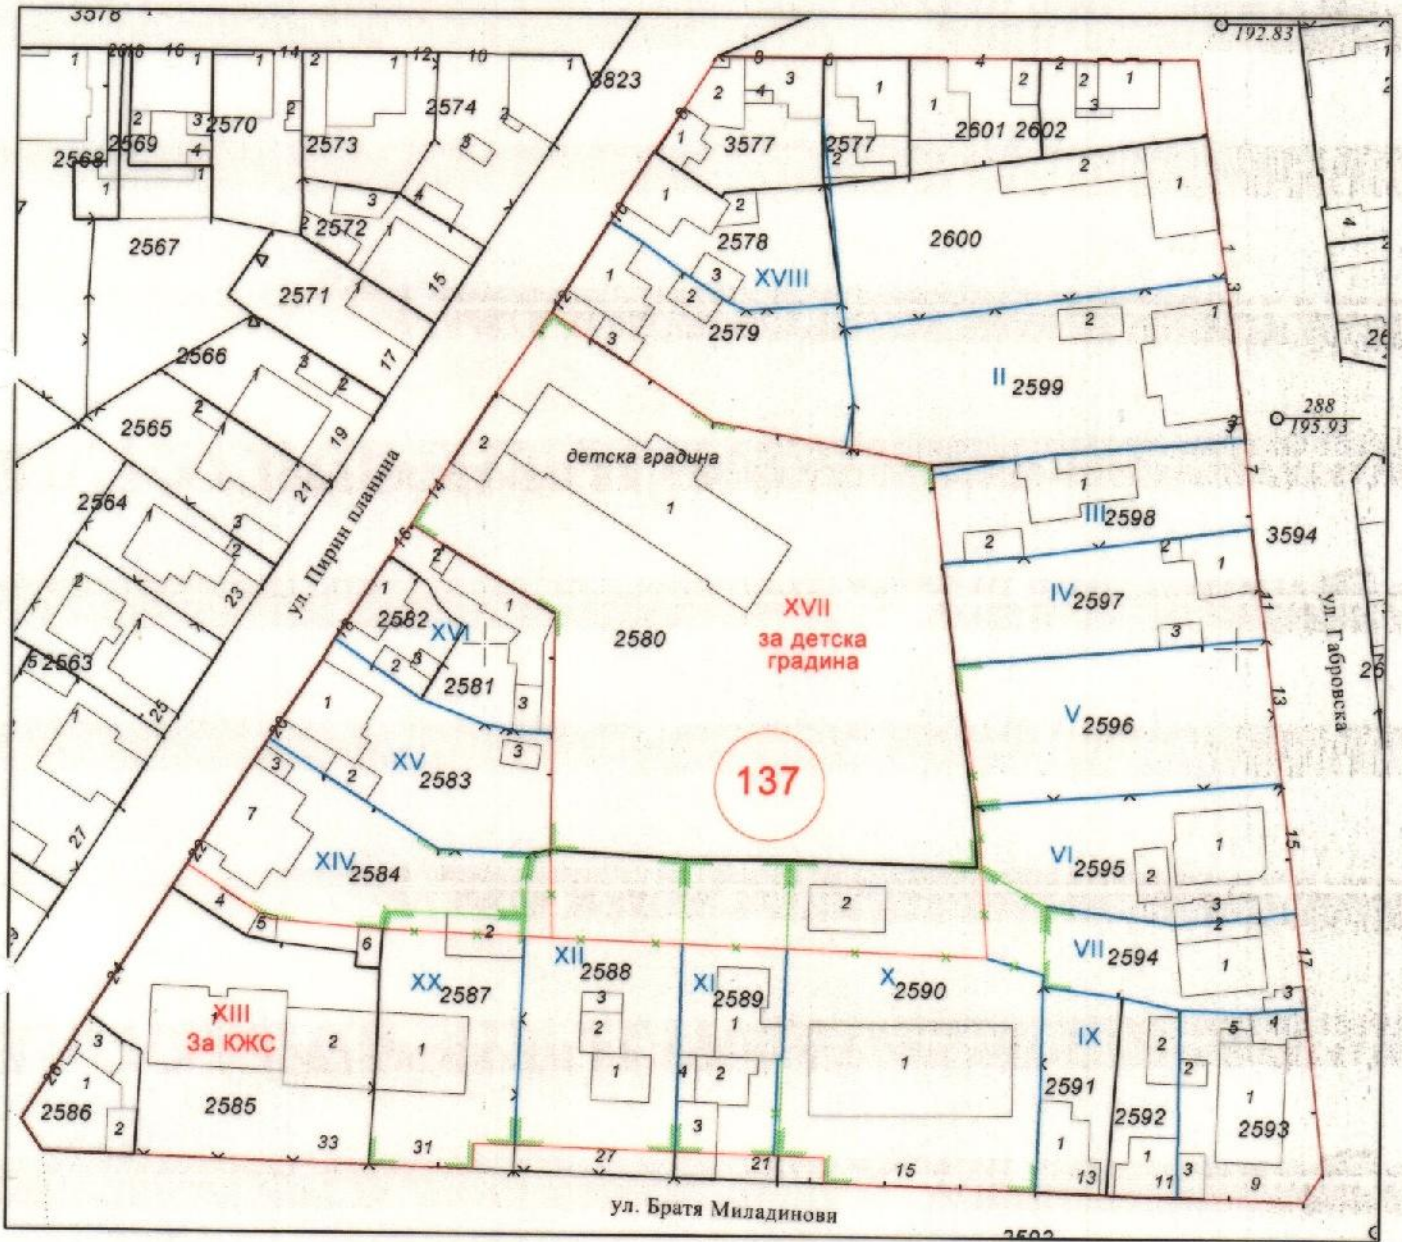

МРРБ - АГКК
4801221.942, 558637.134

1:1000
1 см = 10 м

Изготвил:

Заповед М. Юлианова
Одобрено:
Кмет общ. Попово
г-р Александър

42130.07.2021г.



 Секция: гпг	КАМАРА НА ИНЖЕНЕРИТЕ В ИНВЕСТИЦИОННОТО ПРОЕКТИРАНЕ ПЪЛНА ПРОЕКТАНТСКА ПРАВОСПОСОБНОСТ
	Регистрационен № 12021 инж. ЮЛИЯ БОРИСЛОВА ПЕТРОВА
Част от проекта: по удостоверение за ПП	Подпис: _____ ВАЖИ С ВАЛИДНО УДОСТОВЕРЕНИЕ ЗА ПП ДО КРАЯ НА ГОДИНА