

**ОБЩИНА ПОПОВО**

7800 гр.Попово  
ул. „Ал.Стамболийски“ №1  
тел.: 0608/40021  
факс: 0608/40024

**MUNICIPALITY POPOVO**

7800 Popovo, Bulgaria  
str „Al.Stamboliyski“ №1  
tel.: +359 60840021  
fax: +359 60840024

e-mail: [obstina@popovo.bg](mailto:obstina@popovo.bg)  
web-site: <http://www.popovo.bg>

**О Б Я В Л Е Н И Е**

№ Об-24-16  
гр.Попово, 07.03.2024 г.

На основание чл.128, ал.3 от ЗУТ Община Попово съобщава на заинтересуваните собственици, че е изработена план-схема на външно кабелно електрозахранване от съществуващ кабелен шкаф тип ШК № 11 пред ПИ 57649.503.2436/електрозахранен от ТП „Баня/ до ново електромерно табло тип ТЕМО в УПИ I-2424, кв.111а/идентичен с ПИ 57649.503.2424/, ул.“Фотинова, по плана на гр.Попово.

Информация за проекта е поместена на интернет страницата на общината: [www.popovo.bg](http://www.popovo.bg), линк – други обяви, съобщения и заповеди – Об-24-16/07.03.2024г.

Проектът се намира в стая 305, ет.ІІІ в сградата на общината.

Несъгласните с предвижданията в проекта, могат на основание чл.128, ал.5 ЗУТ да направят писмени възражения и искания до община Попово в 14 дневен срок от датата на получаване на настоящото обявление.

**О Т О Б Щ И Н А Т А**

ОБЕКТ: Външно кабелно електрозахранване от съществуващ кабелен шкаф тип ШК №11 пред ПИ 57649.503.2436 (електрозахранен от ТП "Баня") до ново електромерно табло тип ТЕПО в УПИ I-2424, кв. 111а (идентичен с ПИ 57649.503.2424), ул. "Фотинова", по плана на гр. Попово

### ОБЯСНИТЕЛНА ЗАПИСКА

Настоящият проект е изработен на основание Договор за присъединяване ПУПРОК-3066-ДПРОК-2695/05.06.2023г. на Електроразпределение Север АД след проучвания и заснемания, направени на място по време на проектирането, и третира електрозахранването на Автотехнически център – пункт за смяна на масла и пункт за смяна и баланс на гуми, магазини за промишлени стоки – 3бр. и жилищен етаж от 5 жилища – преустройство на част от двуетажна сграда и надстройка в в УПИ I-2424, кв. 111а (идентичен с ПИ 57649.503.2424), ул. "Фотинова", по плана на гр. Попово.

Категория на обекта – V-та.

За трасето на кабела Н.Н. 0.4 kV е изработена план-схема за да се определят имотите и площта от тях, засегнати от кабела и сервитута на подземната кабелна линия. Сервитутът на подземния кабел 0.4 Kv в урбанизирани територии е 1,5 м. от едната страна и 0,6 м. от другата страна – към сгради. Сервитутната зона се обособява за изграждане, експлоатация и ремонт съгласно Приложение № 1 към чл. 7, ал. 1, т. 1 от НАРЕДБА № 16 ОТ 9 ЮНИ 2004 Г. ЗА СЕРВИТУТИТЕ НА ЕНЕРГИЙНИТЕ ОБЕКТИ.

Трасето на подземния кабел преминава през следните поземлени имоти:

- 57649.503.3614 – трасе през имота 23.42м и сервитут 49.13 кв.м.
- 57649.503.2424 - трасе през имота 0.25м и сервитут 0.42 кв.м.


План-схемата е представена в графичен вид на чертеж в М 1:500. На плана са нанесени границите и номерата на поземлените имоти, трасето на кабела, сервитутните линии по които се въвеждат сервитути и ограничения в ползването на поземлените имоти и подробните точки по оста и сервитутните линии вляво и вдясно на трасето.

Общата площ на новата сервитутна зона е 49.55 кв.м. Общата дължина на трасето на подземната кабелна линия е 23.67 м.

Възложител:

/

/

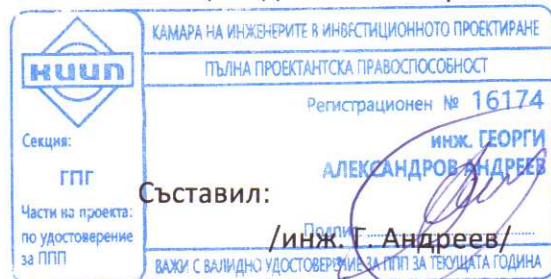


**РЕГИСТЪР НА ЗАСЕГНАТИТЕ ОТ КАБЕЛНОТО ТРАСЕ ИМОТИ  
на гр.Попово ЕКАТТЕ 57649 общ. Попово, област Търговище**

Имот No	Вид територия	Начин тр. ползване	Град.село	Площ на имота (кв.м. )	Трасе през имота (л.м.)	Сервитут през имота (кв.м.)	Вид собственост	Собственик на имота
503.3614	урбанизирана територия	За второстепенна улица	гр. Попово	8135	23.42	49.13	Общинска публична	Община Попово
503.2424	урбанизирана територия	За складова база	гр. Попово	1595	0.25	0.42	Частна	Живадин Салиев Асенов
			<b>ОБЩО</b>	<b>9730</b>	<b>23.67</b>	<b>49.55</b>		

 Секция: ГПГ Части на проекта: по удостоверение за ППП	КАМАРА НА ИНЖЕНЕРИТЕ В ИНВЕСТИЦИОННОТО ПРОЕКТИРАНЕ
	ПЪЛНА ПРОЕКТАНТСКА ПРАВОСПОСОБНОСТ
	Регистрационен № 16174
	Изготвил:..... инж. ГЕОРГИ инж. Г.Андреев <b>АЛЕКСАНДРОВ АНДРЕЕВ</b>
	Подпис: 
	ВАЖИ С ВАЛИДНО УДОСТОВЕРЕНИЕ ЗА ППП ЗА ТЕКУЩАТА ГОДИНА



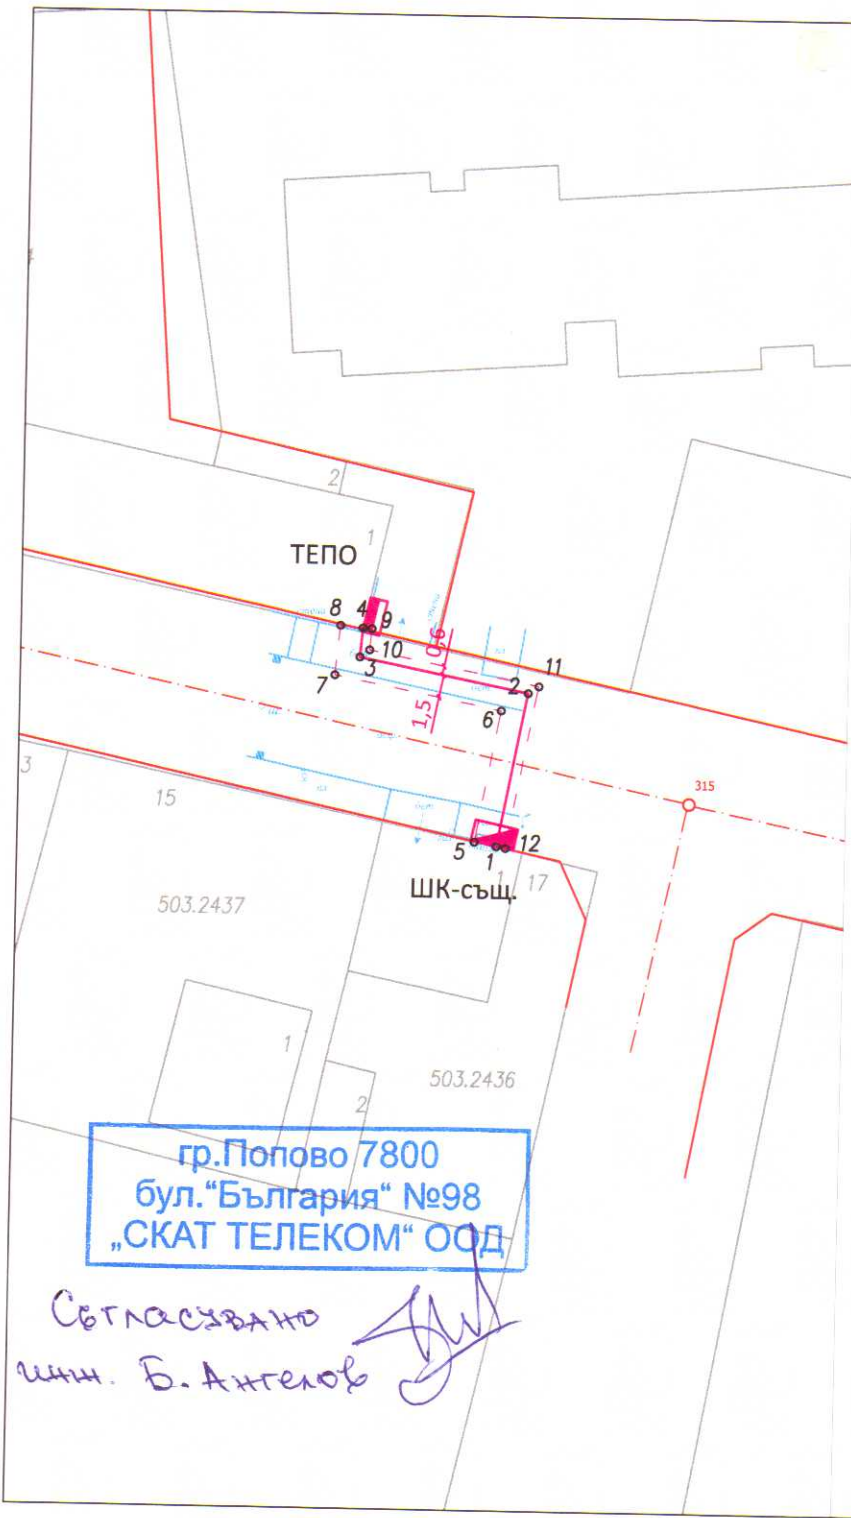

КООРДИНАТЕН РЕГИСТЪР НА КАБЕЛНОТО ТЪРЪБНО РЕШЕНИЕ  
Координатна система : БГС 2005

N	X [m]	Y [m]
1	4801521.274	559388.392
2	4801531.448	559390.279
3	4801533.670	559379.108
4	4801535.598	559379.286

КООРДИНАТЕН РЕГИСТЪР НА СЕРВИТУТА  
Координатна система : БГС 2005

N	X [m]	Y [m]
5	4801521.548	559386.917
6	4801530.265	559388.534
7	4801532.462	559377.491
8	4801535.736	559377.792
9	4801535.543	559379.883
10	4801534.153	559379.755
11	4801531.921	559390.977
12	4801521.165	559388.982

ЛЕГЕНДА

- Новопроектиран кабел
- Изтегляне в PVC тръба
- Разпределителна касета
- Разпределителна кутия
- Електромерно табло
- Заземление
- Граница по кадастрална карта
- Тахиметрична снимка
- Регулация
- Дворищна регулация

КООРДИНАТЕН РЕГИСТЪР НА ИЗХОДНИТЕ ТОЧКИ  
Координатна система : БГС 2005

N	X [m]	Y [m]
PT 224	4801542.706	559314.605
PT 225	4801570.254	559192.533

6221



**ОБЕКТ**  
Външно кабелно електрозахранване от съществуващ кабелен шкаф тип ШК №11 пред ПИ 57649.503.2436 (електрозахранен от ТП "Баня") до ново електромерно табло тип ТЕПО в УПИ I-2424, кв. 111а (идентичен с ПИ 57649.503.2424), ул. "Фотинова", по плана на гр. Попово

**Възложител** Електроразпределение Север АД  
**Възложител**  
**Проектант** инж. Г. Андреев

**Проектант**

КАМАРА НА ИНЖЕНЕРИТЕ В ИНВЕСТИЦИОННОТО ПРОЕКТИРАНЕ  
ПЪЛНА ПРОЕКТАНТСКА ПРАВОСПОСОБНОСТ  
Регистрационен № 16174  
инж. ГЕОРГИ АЛЕКСАНДРОВ АНДРЕЕВ  
Подпис: \_\_\_\_\_  
ВАЖИ С ВАЛИДНО УДОСТОВЕРЕНИЕ ЗА ППП ЗА ТЕКУЩАТА ГОДИНА

Секция: ГПГ  
Части на проекта: по удостоверение за ППП

**Съгласували:**

Електро	инж. Ст. Стоянов
ПБ	инж. Ст. Стоянов
ПБЗ	инж. Ст. Стоянов
ВОБД	инж. Д. Николов

Част	Геодезия	Фаза	ТП	Година	2023
План - схема				Мащаб	Лист
				1:500	1