ОБЩИНА ПОПОВО
7800 гр.Попово
ул. „Ал.Стамболийски“ №1
тел.: 0608/40021
факс: 0608/40024

MUNICIPALITY POPOVO
7800 Popovo, Bulgaria
str „Al.Stamboliyski“ №1
tel.: +359 60840021
fax: +359 60840024

e-mail: obstina@popovo.bg
web-site: http://www.popovo.bg

MG GLOBAL
ISO 9001
QUALITY MANAGEMENT

О Б Я В Л Е Н И Е

№ Об-26-54

гр.Попово. 17.09.2026г.

На основание чл.129, ал.2 от ЗУТ Община Попово съобщава на заинтересуваните собственици, че със заповед № З-26-559/25.08.2026г. на Кмета на община Попово е одобрен проект за подробен устройствен план – план-схема на инженерна инфраструктура за изместване на част от ВЕЛ 20кV, част от извод „Горско стопанство П/СТ Попово – 20кV“ преминаващ през ПИ 57649.503.3213 по КККИР на землище гр.Попово, УПИ I от кв.6 по плана на промишлена зона гр.Попово.

Информация за проекта е поместена на интернет страницата на общината: www.popovo.bg, линк – други обяви, съобщения и заповеди – Об-26-54/17.09.2026г.

Проектът се намира в стая 305, ет. III в сградата на общината.

Настоящата заповед подлежи на обжалване в 14 дневен срок от датата на уведомяване чрез община Попово до Административен съд гр. Търговище на основание чл.215 от ЗУТ от заинтересуваните собственици.

.

ОБЩИНА ПОПОВО

ОБЩИНА ПОПОВО
7800 гр.Попово
ул. „Ал.Стамболийски“ №1
тел.: 0608/40021
факс: 0608/40024

MUNICIPALITY POPOVO
7800 Popovo, Bulgaria
str „Al.Stamboliyski“ №1
tel.: +359 60840021
fax: +359 60840024

e-mail: obstina@popovo.bg
web-site: http://www.popovo.bg

MG GLOBAL
ISO 9001
QUALITY MANAGEMENT

З А П О В Е Д

№ 3-26-559

гр. Попово 25.08.2026г.

По повод заявление с вх.№ 30-2665-6/14.08.2026г. от „Дудо Строй“ ЕООД, представлявано от Нурхан Ереджебов Юсеинов, ЕИК 20446550, гр.Опака, обл.Търговище, ул.“Искра“ № 11 одобряване на план-схема на инженерната инфраструктура за изместване на част от ВЕЛ -20kV, част от извод „Горско стопанство П/СТ Попово –110/20kV „ в имот 57649.503.3213. по КККИР на землище гр.Попово и на основание чл.44, ал.2 във връзка с ал.1, т.13 от ЗМСМА и чл.129, ал. 2 от ЗУТ, във връзка с чл.134, ал.2, т.8 от ЗУТ и по реда на чл.135а от ЗУТ и чл.128, ал.14 от ЗУТ, във връзка с чл.73, ал.1 от ЗУТ и Решение по Протокол № 4/14.08.2026г. на Общински експертен съвет по устройство на територията

О Д О Б Р Я В А М:

Подробен устройствен план – План-схема на инженерната инфраструктура за изместване на част от ВЕЛ -20kV, част от извод „Горско стопанство П/СТ Попово – 110/20kV“ преминаващ през ПИ 57649.503.3213 по КККИР на землище гр.Попово, УПИ I от кв.6 по плана на промишлена зона гр.Попово с дължина 133.60м и създадения сервитут по 7.00 от двете страни.

Неразделна част към настоящата заповед е графична част с нанесено в зелен цвят трасе на кабела и създалия се сервитут, обозначен със червен цвят /пунктирана линия/

Заповедта да се публикува на интернет страницата на общината в тридневен срок от издаването

Настоящата заповед подлежи на обжалване на основание чл.215 от ЗУТ чрез община Попово до Административен съд гр. Търговище в 14 дневен срок от датата на уведомяване на заинтересуваните собственици.

За КМЕТ НА ОБЩИНА ПОПОВО:
Заместник-Кмет инж.Милена Божанова
Съгл.зап. № 3-26-482/29.07.2026г.

ОБЩИНА ПОПОВО КМЕТ 1

"Геопойнт – Георгиев" ЕООД
7700 Търговище, ул. " Рила " № 2
тел.: 0886 407 453, e-mail: geopoint_georgiev@abv.bg

ТЕХНИЧЕСКА ЗАПИСКА

ОБЕКТ: ИЗМЕСТВАНЕ НА ЧАСТ ОТ ВЕЛ-20 KV ЧАСТ ОТ ИЗВОД „ГОРСКО СТОПАНСТВО П/СТ ПОПОВО 110/20 KV-ПИ 57649.503.3213,ГР.ПОПОВО, ОБЩ.ПОПОВО,ОБЛ.ТЪРГОВИЩЕ

Описание на трасето .

Настоящата документация е за изместване на част от ВЕЛ-20кV част от извод "Горско стопанство, п/ст „Попово" 110/20кV"-ПИ 57649.503.3213,гр.Попово.

Цел на проекта.

Целта на проекта е изместване на част от трасето поради инвестиционни намерения на инвеститора собственик на ПИ 57649.503.3213, гр. Попово. Трасето преминава през поземлени имоти 57649.503.3213 и 57649.503.3215.

Териториален обхват на проекта.

Трасето на елементите на техническата инфраструктура с определените сервитути към тях са в урбанизираната територия на гр. Попово, общ. Попово, обл. Търговище. По сервитута на кабелната линия няма съществуваща дървесна растителност.

Общо представяне на проекта.

Техническа инфраструктура:

- въздушна кабелна линия – дължина 133,60 м

Определени с проекта сервитути за експлоатация, поддръжка и ремонт на съоръженията:

- въздушна кабелна линия – площ 1843,60 м2, а габарита на сервитута е по 7,0 м от двете страни

За имота през който преминава съоръжението и определените сервитути са изготвени регистри на засегнатите имоти, баланс на територията според

"Геопойнт – Георгиев" ЕООД
7700 Търговище, ул. " Рила " № 2
тел.: 0886 407 453, e-mail: geopoint_georgiev@abv.bg

основното и предназначение чл.7 от ЗУТ, баланс на територията по начин на трайно ползване и баланс на територията по вид собственост.

Приложен е и регистър с координатите на чупките по оста на съоръжението в Координатна система БГС 2005.Данните за имотите през които преминава въздушна кабелна линия са получени от Кадастрално-административната информационна система на Агенция по геодезия, картография и кадастър. Представен чертеж в мащаб 1:500 в Координатна система БГС 2005.

Изготвил :
инж. Б.Георгиев

РЕГИСТЪР НА ЗАСЕГНАТИТЕ ИМОТИ

ВЪЗДУШНА КАБЕЛНА ЛИНИЯ ЗА ОБЕКТ: ИЗМЕСТВАНЕ НА ЧАСТ ОТ ВЕЛ-20 KV ЧАСТ ОТ ИЗВОД „ГОРСКО СТОПАНСТВО П/СТ ПОПОВО 110/20 KV-ПИ 57649.503.3213,ГР.ПОПОВО, ОБЩ.ПОПОВО,ОБЛ.ТЪРГОВИЩЕ

№	КК	Идентификатор на имота	Трайно предназначение	Начин на трайно ползване	Площ на имота /кв.м/	Площ с ограничения /кв.м/	Вид собственост	Данни за собствениците и носителите на други вещни права
1	2	3	4	5	6	7	8	9
1	гр.Попово	57649.503.3213	Урбанизирана територия	НТП За хранително-вкусовата промишленост	30 213	1 756,90	частна	ДУДО СТРОЙ ЕООД
2	гр.Попово	57649.503.3215	Урбанизирана територия	НТП За друг вид производствен, складов обект	969	86,70	частна	ДУДО СТРОЙ ЕООД
					ОБЩО:	**1 843,60**		

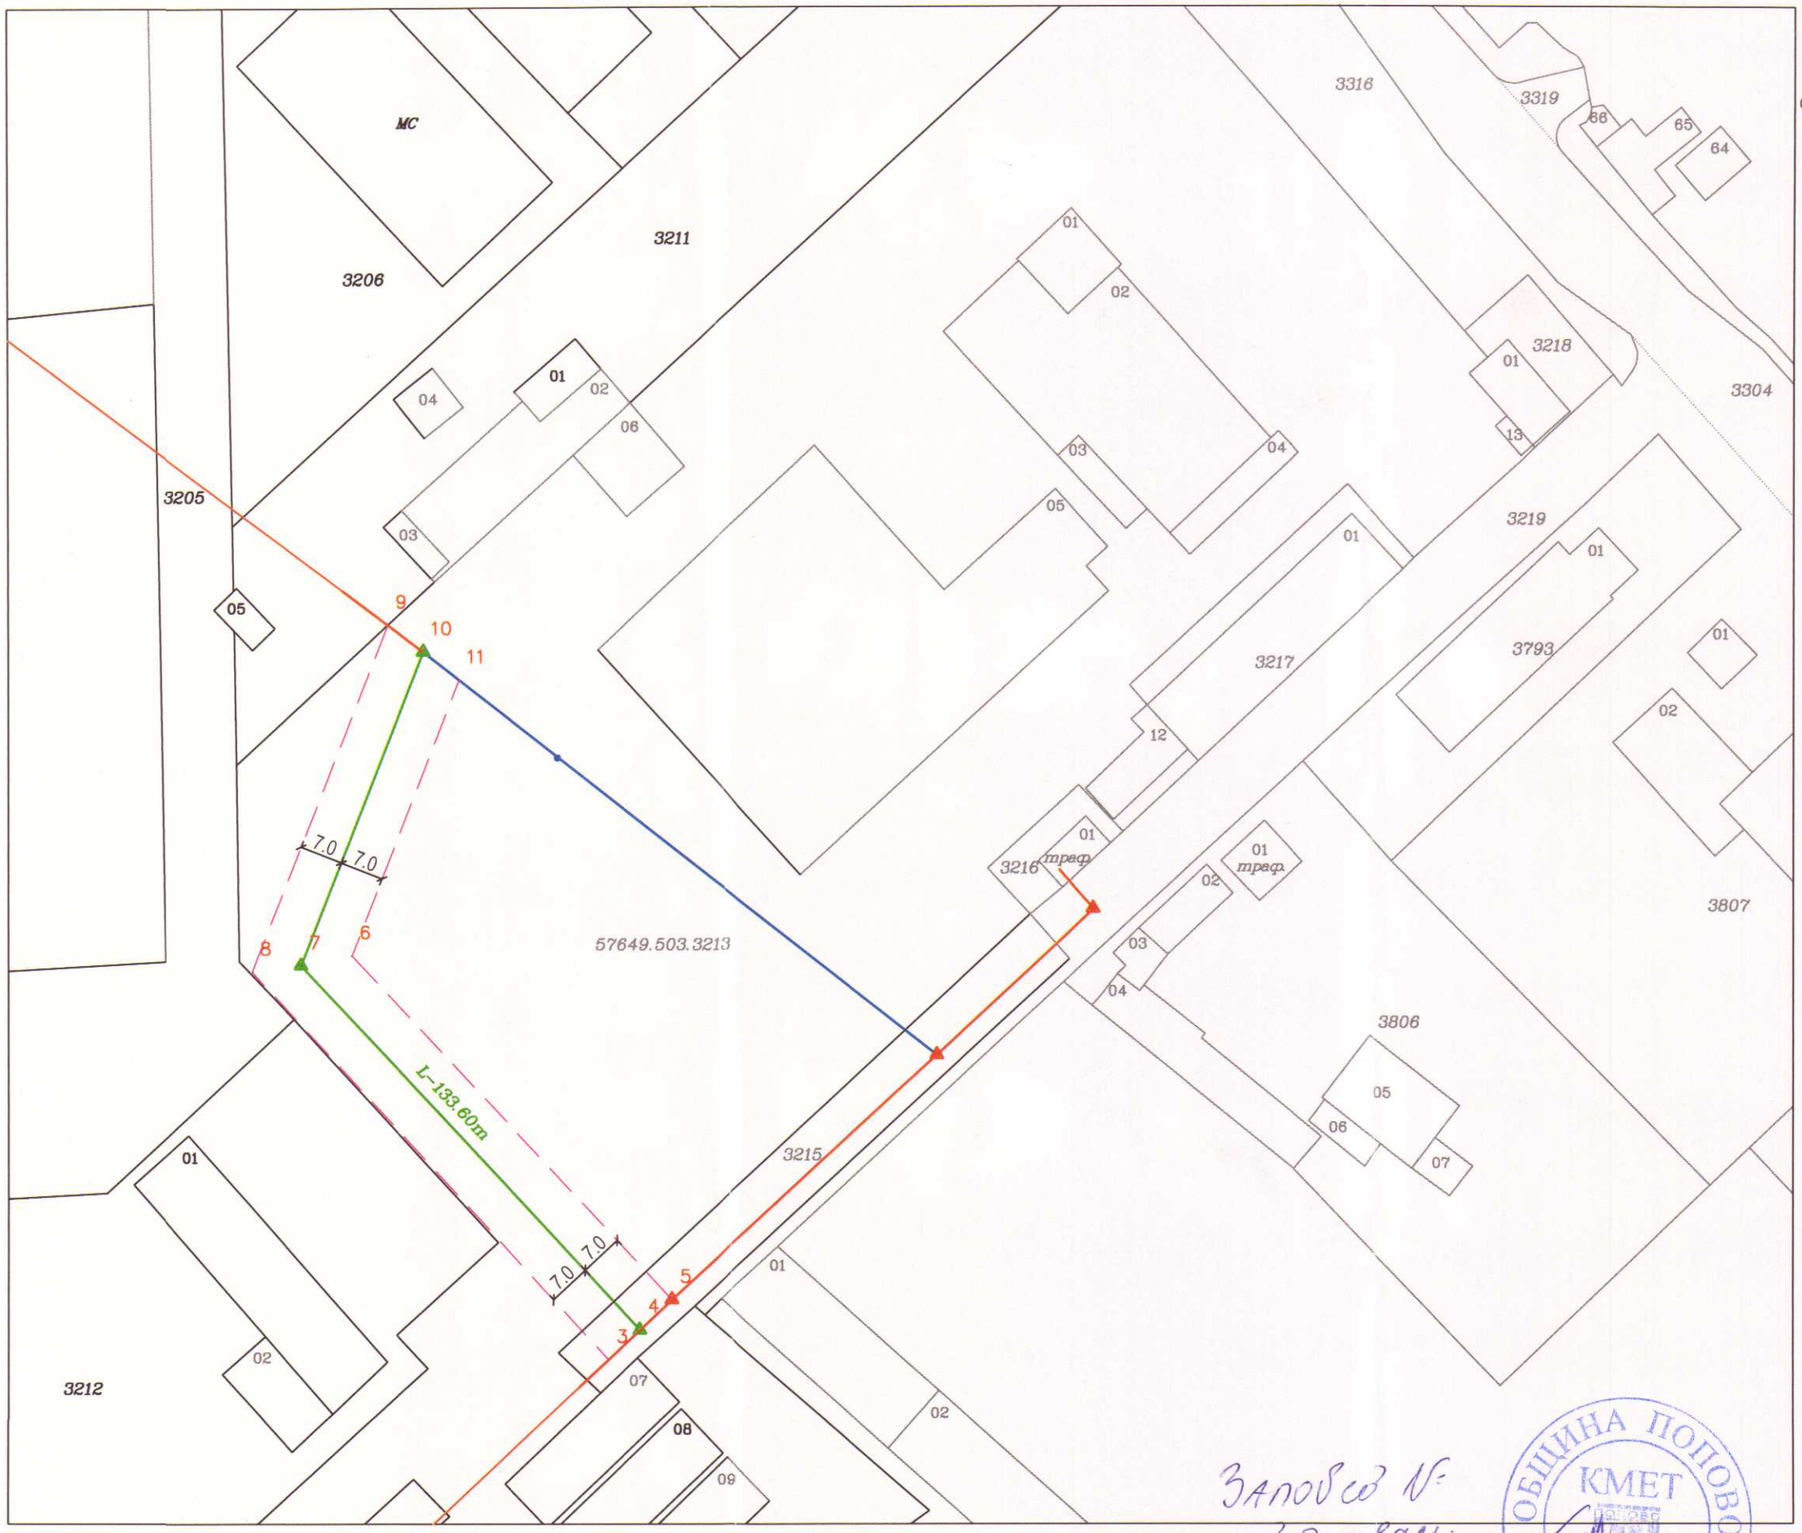

ЛЕГЕНДА

- ВЕЛ-20kV която се запазва
- ВЕЛ-20kV която се демонтира
- нова ВЕЛ -20 kV
- Ъглов стоманорешетъчен стълб 20kV-който се запазва
- Ъглов стоманорешетъчен стълб 20kV-НОВ ЪМ-90-951
- Носещ стоманобетонов стълб 20kV-който се демонтира

ПЛАН СХЕМА
ЗА ЕЛЕМЕНТИТЕ НА ТЕХНИЧЕСКАТА ИНФРАСТРУКТУРА
за обект: "Изместване на част от ВЕЛ-20kV част от извод "Горско стопанство, П/СТ"Попово" 110/20kV "- ПИ 57649.503.3213, гр.Попово, общ.Попово, обл.Търговище

КООРДИНАТЕН РЕГИСТЪР 2005		
номер	X	Y
11	4800682.0973	560110.5597
3	4800573.4692	560134.6555
4	4800578.0348	560139.4466
5	4800583.0197	560144.8546
6	4800638.0448	560093.3288
7	4800636.4829	560085.2015
8	4800635.4773	560077.2931
9	4800690.8549	560099.0941
10	4800686.5850	560104.7986

„ЕЛЕКТРОРАЗПРЕДЕЛЕНИЕ СЕВЕР" АД
Съгласуване на устройствени планове и инфраструктурни проекти
Важи за срок от 1 година от дата 29.07.26г.
Съгласувал: Н. Николов
Одобрил: Г. Минков

КАМАРА НА ИНЖЕНЕРИТЕ В ИНВЕСТИЦИОННОТО ПРОЕКТИРАНЕ
ОГРАНИЧЕНА ПРОЕКТАНТСКА ПРАВОСПОСОБНОСТ
Регистрационен № 37039
инж. БОРИС НИКОЛОВ ГЕОРГИЕВ
Секция: ГПГ
Части на проекта: по удостоверение за ОПП
Подпис
ВАЖИ С УДОСТОВЕРЕНИЕТО ЗА ОПП ЗА ГОДИНАТА

ВЪЗЛОЖИТЕЛ: ЕРП "СЕВЕР" АД		подпис:
ИНВЕСТИТОР: ДУДО СТРОЙ ЕООД		подпис:
ПЛАН СХЕМА "Изместване на част от ВЕЛ-20kV част от извод "Горско стопанство, П/СТ"Попово" 110/20kV "- ПИ 57649.503.3213, гр.Попово, общ.Попово, обл.Търговище		
инж. Борис Георгиев		
ЕЛЕКТРО :	инж. М.Петков	подпис:
МАЩАБ: 1 : 1000	ФАЗА: ТЕХНИЧЕСКИ ПРОЕКТ	ДАТА: 03.2026 г.
ЧАСТ: Геодезия	гр.Търговище	ЧЕРТЕЖ №: 1 / 1

Заповед №
одобрявам:
за Кмет
Зам.-Кмет:
съгл. зап. №3-26-482/29.07.2026г.

ОБЩИНА ПОПОВО
КМЕТ
инж. М. Бонданов