


ПУП-ПРЗ за жк. "Младост"

ПЛАН ЗА РЕГУЛАЦИЯ И ЗАСТРОЯВАНЕ, М 1:1000

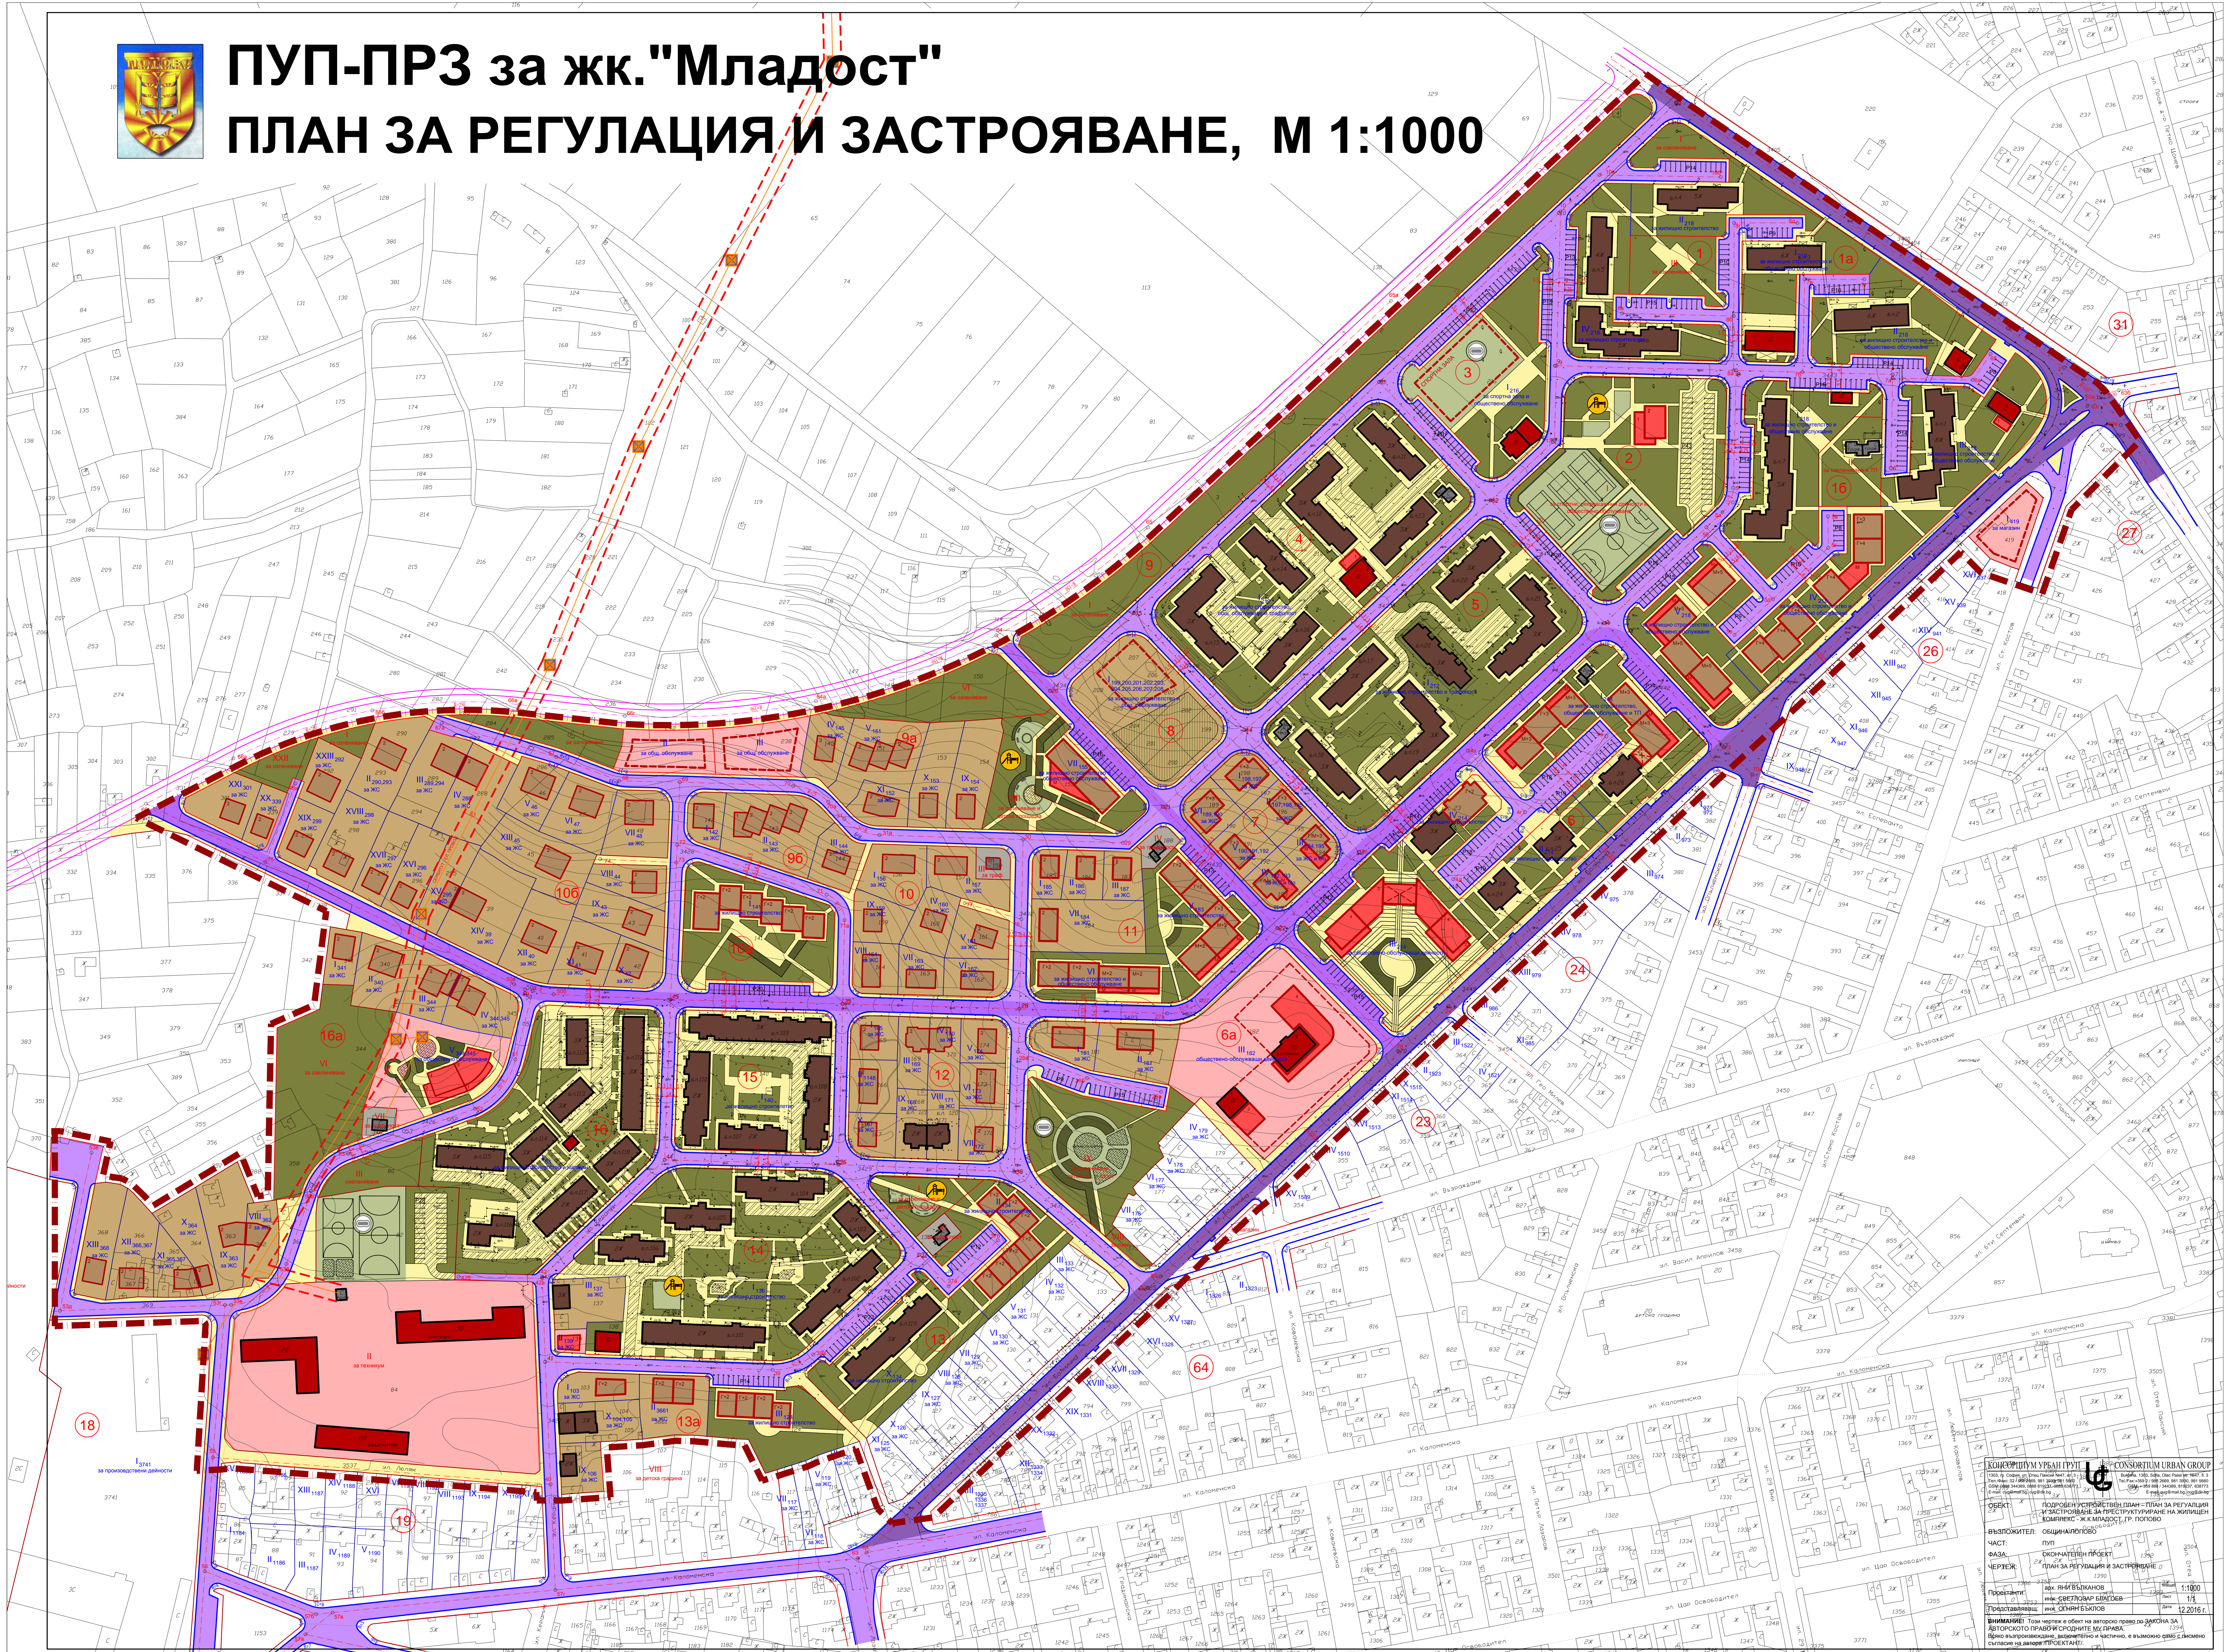

КОНСОРЦИУМ УРБАН ГРУП
ЧАСТ: ПУП
ФАЗА: ОКОНЧАТЕЛЕН ПРОЕКТ
ЧЕРТЕЖ: ПЛАН ЗА РЕГУЛАЦИЯ И ЗАСТРОЯВАНЕ
12.2016 г.
