

**ОБЩИНА ПОПОВО**

7800 гр.Попово
ул. „Ал.Стамболийски“ №1
тел.: 0608/40021
факс: 0608/40024

MUNICIPALITY POPOVO

7800 Popovo, Bulgaria
str „Al.Stamboliyski“ №1
tel.: +359 60840021
fax: +359 60840024

e-mail: obstina@popovo.bg
web-site: <http://www.popovo.bg>

**О Б Я В Л Е Н И Е**

№ Об-26-12

гр.Попово. 18.03.2026г.

На основание чл.128, ал.3 от ЗУТ Община Попово съобщава на заинтересуваните собственици, че е одобрен проект за Изменение на подробен устройствен план – план за улична регулация за кв.111 по плана на гр.Попово със заповед № З-26-184/18.03.2026г. на Кмета на Община Попово.

Проектът се намира в стая 305, ет. III в сградата на общината и е поместена на интернет страницата на общината: www.popovo.bg, линк – други обяви, съобщения и заповеди – Об-26-12/18.03.2026г.

Несъгласните с предвижданията в проекта, могат на основание чл.128, ал.5 ЗУТ да направят писмени възражения и искания до община Попово в 14 дневен срок от датата на получаване на настоящото обявление.

ОБЩИНА

**ОБЩИНА ПОПОВО**

7800 гр.Попово
ул. „Ал.Стамболийски“ №1
тел.: 0608/40021
факс: 0608/40024

MUNICIPALITY POPOVO

7800 Popovo, Bulgaria
str „Al.Stamboliyski“ №1
tel.: +359 60840021
fax: +359 60840024

e-mail: obstina@popovo.bg
web-site: <http://www.popovo.bg>

**ЗАПОВЕД**

№ 3-26-184

гр. Попово.....18.03.....2026г.

На основание чл.44, ал.2 във връзка с ал.1, т.13 от ЗМСМА и чл.129, ал. 2 от ЗУТ, във връзка с чл.134, ал.2, във връзка с ал.1, т.1 от ЗУТ и Решение по Протокол № 1/12.03.2026г. на Общински експертен съвет по устройство на територията на територията

ОДОБРЯВАМ:

Подробен устройствен план – Изменение на Плана за улична регулация за УПИ V, отреден за „КЖС“ и УПИ X – отреден за „Обществено обслужване, търговия и услуги от кв.111 по плана на гр.Попово, като се коригира транспортната инфраструктура, като се създава улица свързваща ул.“Гагарин“ /между о.т.298-298а/ до улица с о.т.618а-314а.

Неразделна част към настоящата заповед е графична част с нанесени с със син и червен цвят улична и тротоарна регулация.

Заповедта да се публикува на интернет страницата на общината в тридневен срок от издаването

Настоящата заповед подлежи на обжалване на основание чл.215 от ЗУТ чрез община Попово до Административен съд гр. Търговище в 14 дневен срок от датата на уведомяване на заинтересуваните собственици.

КМЕТ НА ОБЩИНА ПОПОВО:

Д-р Людмил Веселинов

ОБЯСНИТЕЛНА ЗАПИСКА

I. ОБХВАТ НА ПРОЕКТА

Предмет на проекта е разработването на вътрешноквартална улична мрежа в кв.111 на гр.Попово.

Целта на проекта е реализиране на достъп за обслужване на територията и осъществяването на зони за паркиране. Разработката се простира изцяло върху свободни незастроени терени, собственост на Община Попово.

II. СИТУАЦИОННО РЕШЕНИЕ

При разработването на ситуационното решение са спазени изискванията за проектиране, съгласно НАРЕДБА №2/2017 ЗА ПЛАНИРАНЕ И ПРОЕКТИРАНЕ НА КОМУНИКАЦИОННО-ТРАНСПОРТНИТЕ СИСТЕМИ НА УРБАНИЗИРАНИТЕ ТЕРИТОРИИ към ЗУТ.


Ситуираните трасета са на улици от VI^{ти} клас на Второстепенната улична мрежа на гр.Попово със следните параметри:


- пътното платно – 4.50÷5.00м;
- двустранно затревени банкети – 2x1.00м, които могат да бъдат изпълнени и с тротоарна настилка;
- зони за ортогонално паркиране – 2.50/4.80м;
- пътното платно – 4.50÷5.00м;

III. ОРГАНИЗАЦИЯ НА ДВИЖЕНИЕТО

Връзките на новото трасе със съществуващата улична мрежа са сигнализиран като кръстовища без предимство в съответствие с чл.104(1) от ППЗдП.

Чертеж 1-1 са отразени само основните пътни знаци относно предимство от група „Б”. Този проект със забележките и препоръките по приемането му, може да послужи като задание в следваща фаза на проектирането.

 Секция: ТСТС Част от проекта: по удостоверение за ПП	КАМАРЪТ НА УРЕДИТЕЛИТЕ Фел. _____	ТО ПРОЕКТИРАНЕ за ПРАВОСПОСОБНОСТ
	Регистрационен № 39052 инж. РАДИНА ХРИСТОВА ЖЕЛЕВА Подпис: _____ ВАЖИ С ВАЛИДНО УДОСТОВЕРЕНИЕ ЗА ПЛМ ЗА ТЕКУЩАТА ГОДИНА	

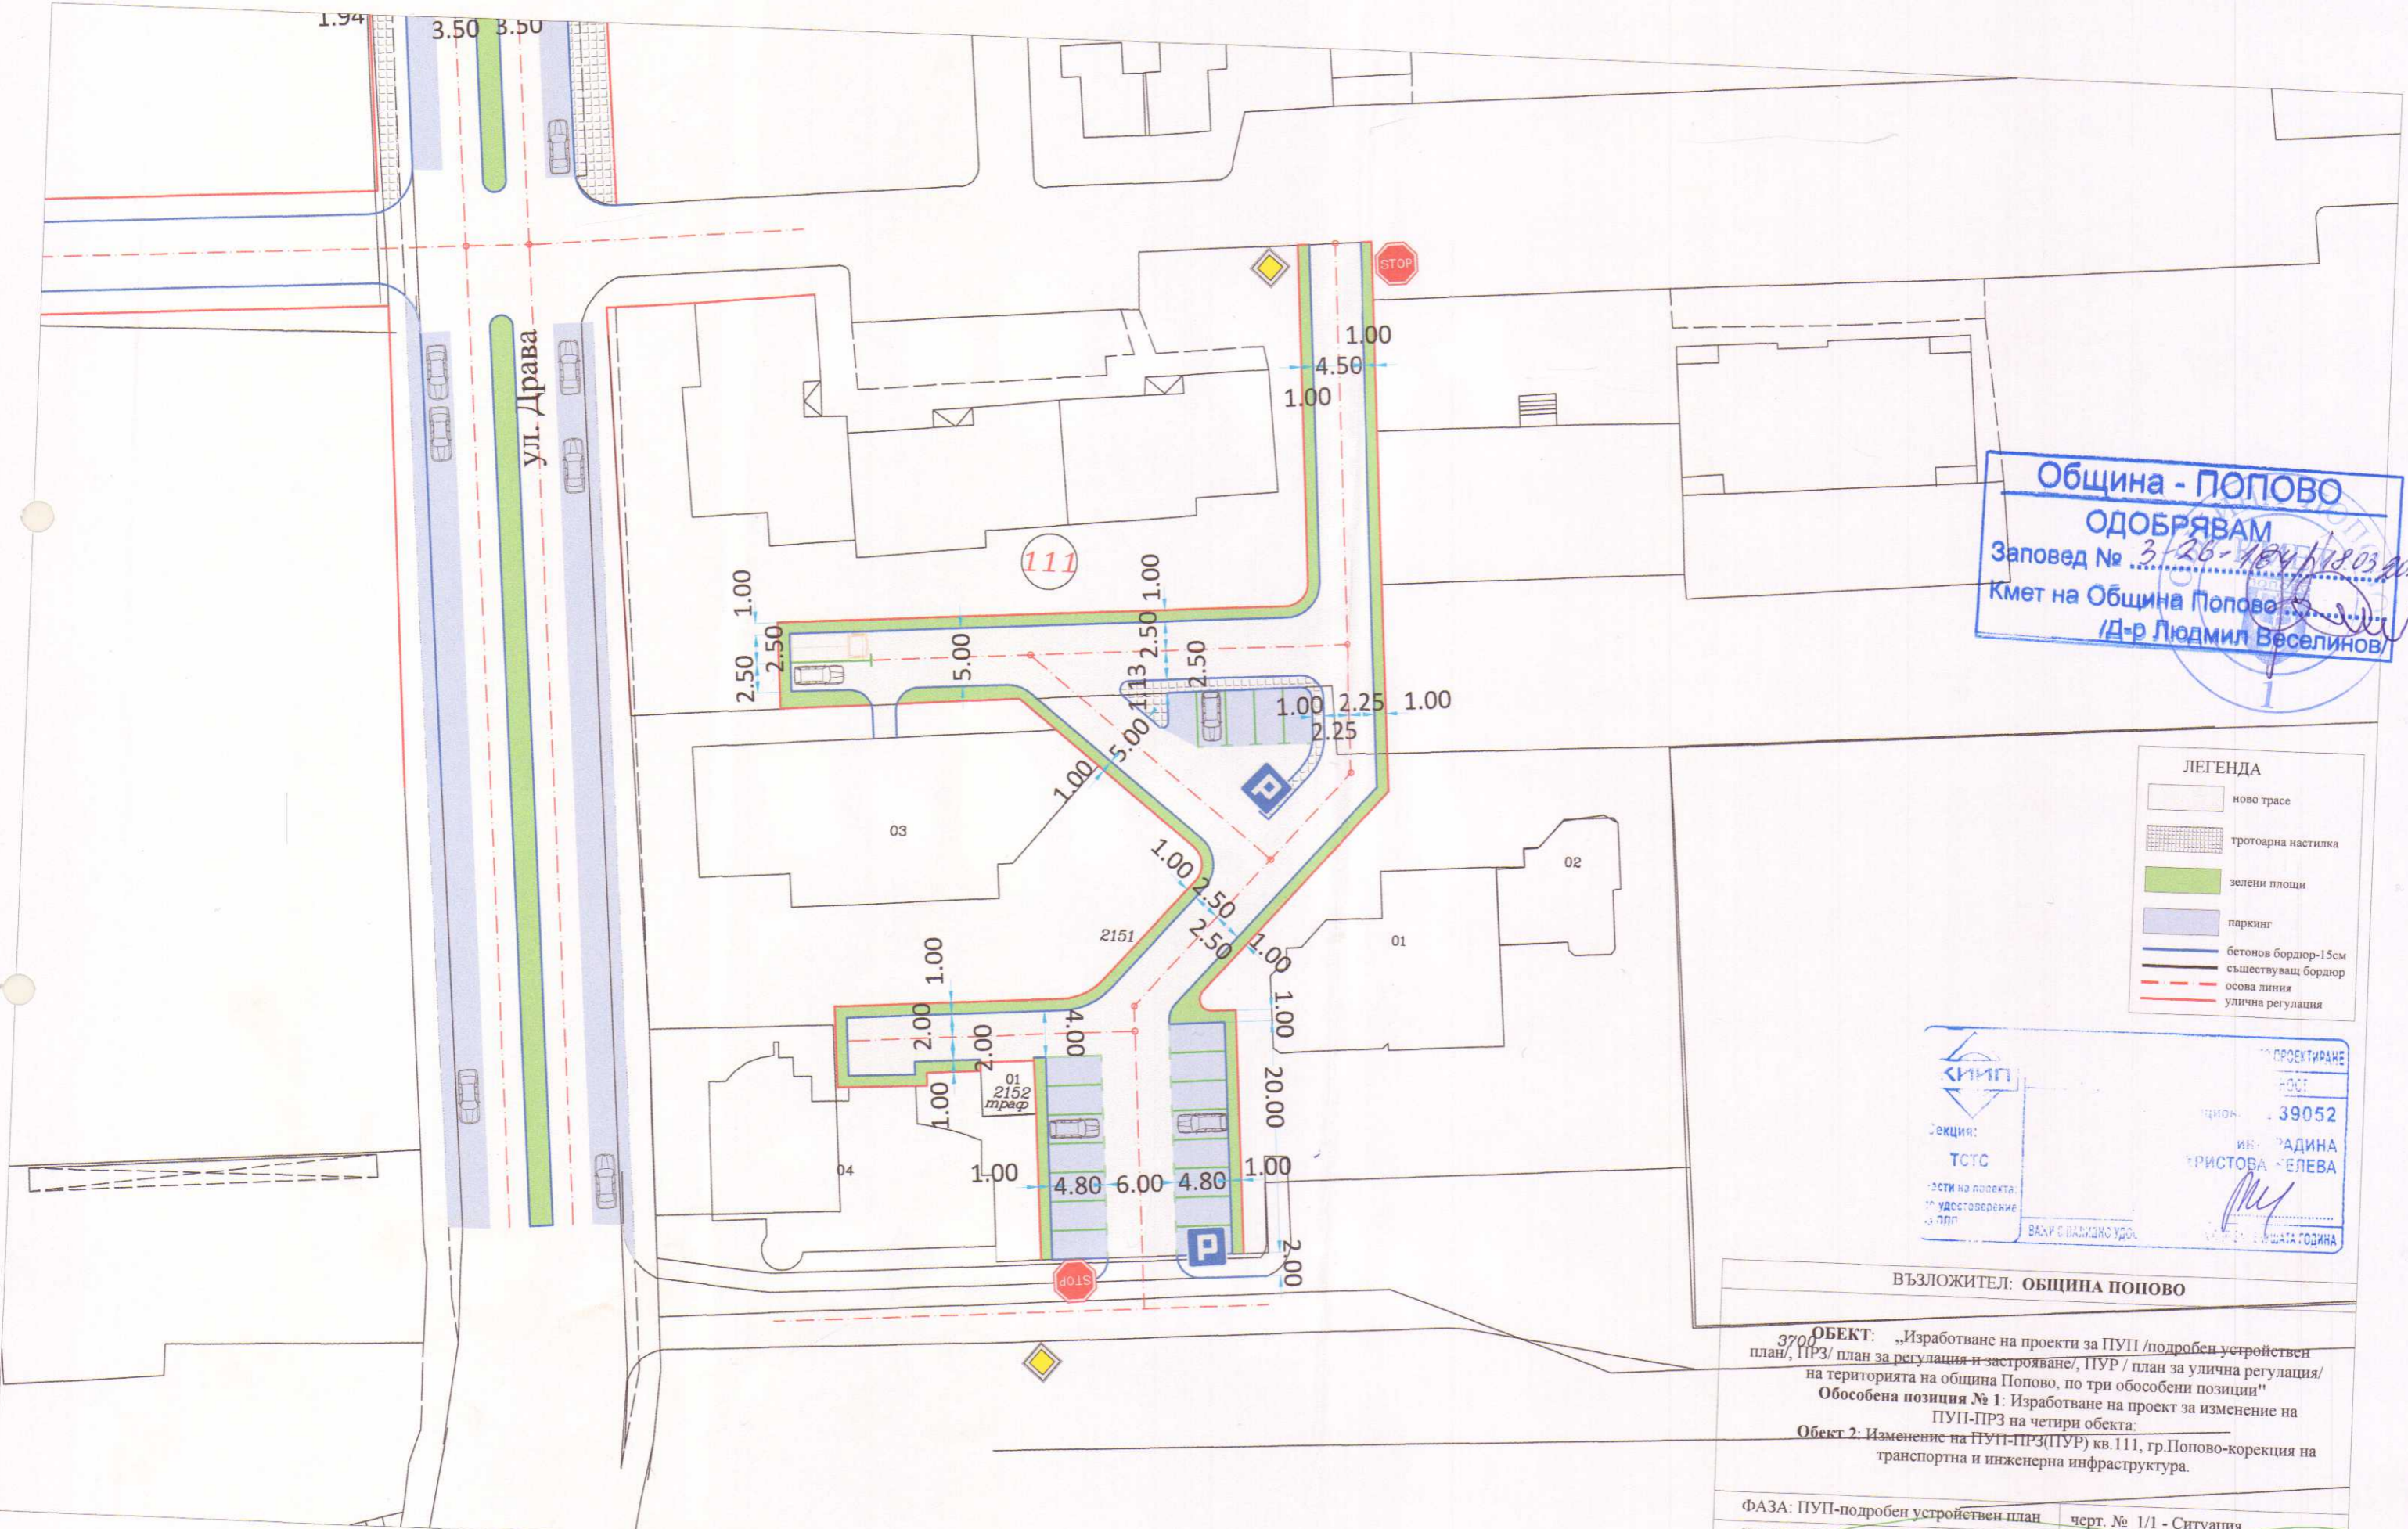

Община - ПОПОВО
 ОДОБРЯВАМ
 Заповед № 3-26-184/18.03.2026
 Кмет на Община Попово
 /Д-р Людмил Веселинов/

- ЛЕГЕНДА
- ново трасе
 - тротоарна настилка
 - зелени площи
 - паркинг
 - бетонов бордюр-15см
 - съществуващ бордюр
 - осова линия
 - уллична регулация

ПРОЕКТИРАНЕ
 КОСТ
 Секция: 39052
 ТСТС
 ИНЖ. РАДИНА ЖЕЛЕВА
 КРИСТОВА ЖЕЛЕВА
 ВЪЗЛОЖИТЕЛ: ОБЩИНА ПОПОВО

ОБЕКТ: „Изработване на проекти за ПУП /подробен устройствен план/, ПРЗ/ план за регулация и застрояване/, ПУР / план за уллична регулация/ на територията на община Попово, по три обособени позиции"
 Обособена позиция № 1: Изработване на проект за изменение на ПУП-ПРЗ на четири обекта:
 Обект 2: Изменение на ПУП-ПРЗ(ПУР) кв.111, гр.Попово-корекция на транспортна и инженерна инфраструктура.

ФАЗА: ПУП-подробен устройствен план	черт. № 1/1 - Ситуация
ЧАСТ: ПУР-план за уллична регулация	М 1 : 500
ПЪТНА ЧАСТ: инж.Радина Желева	12.2023г.